


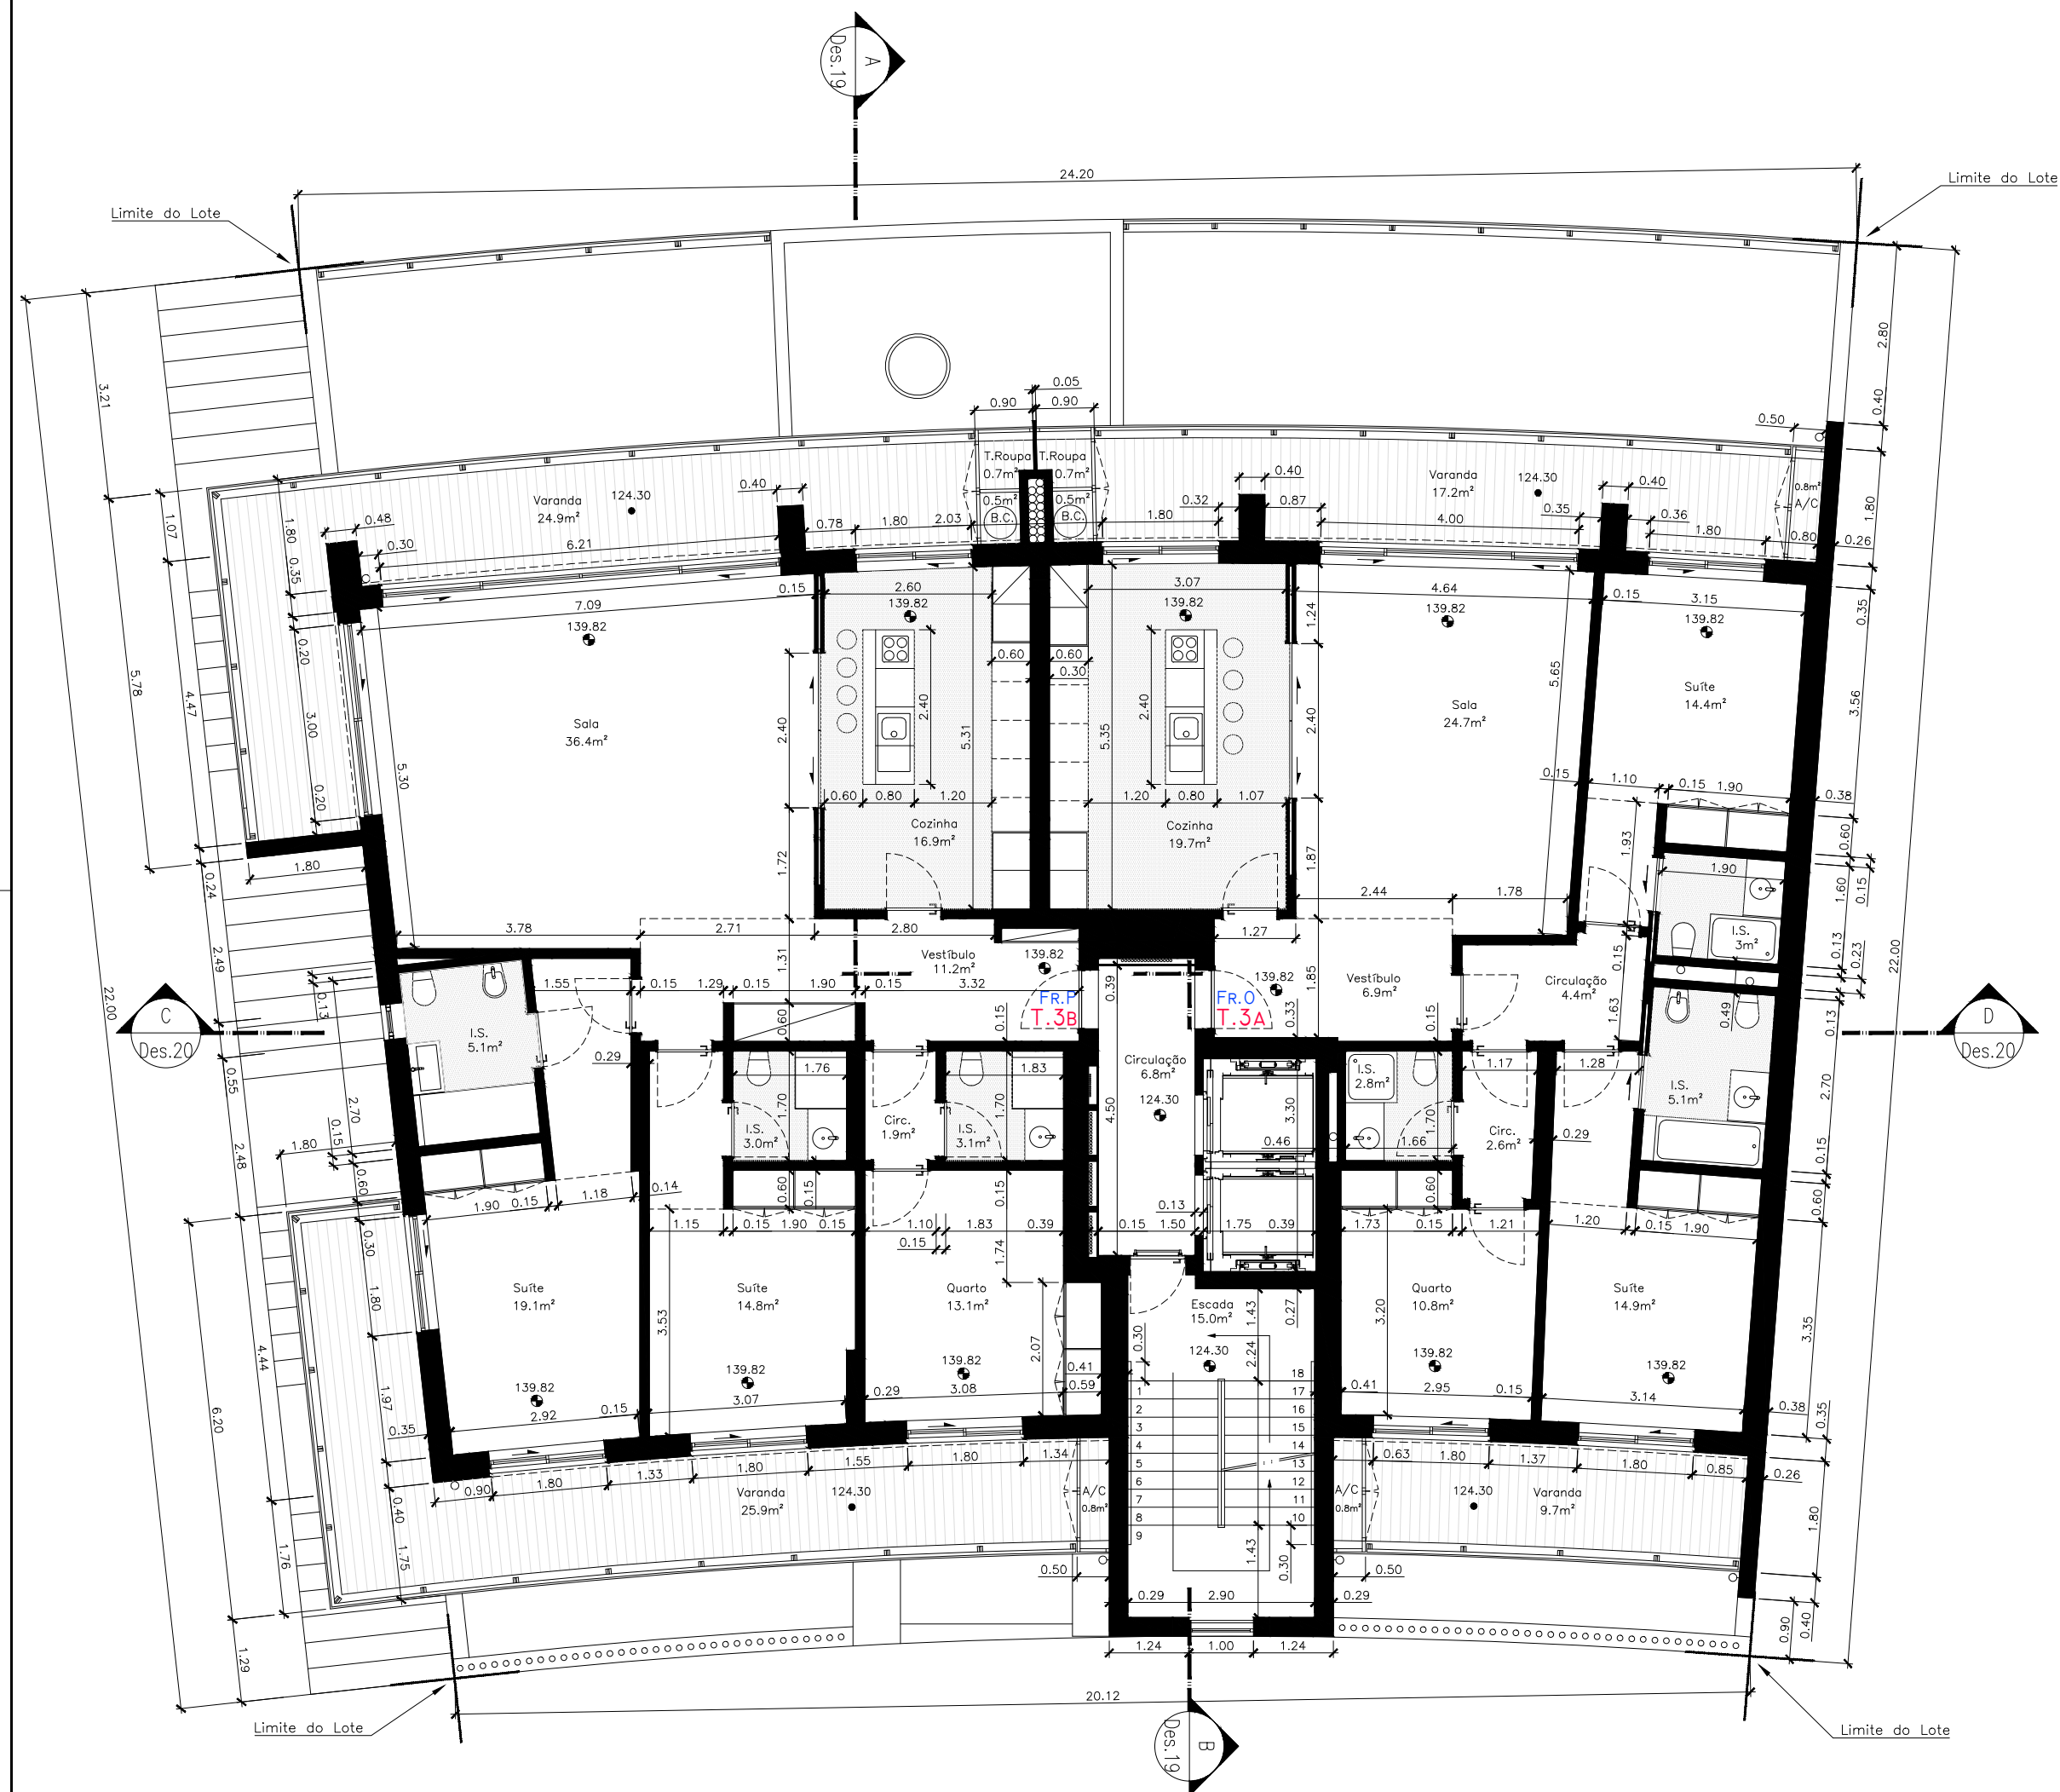

DESIGNAÇÃO
PLANTA DO PISO 6 . HABITAÇÕES T3

