


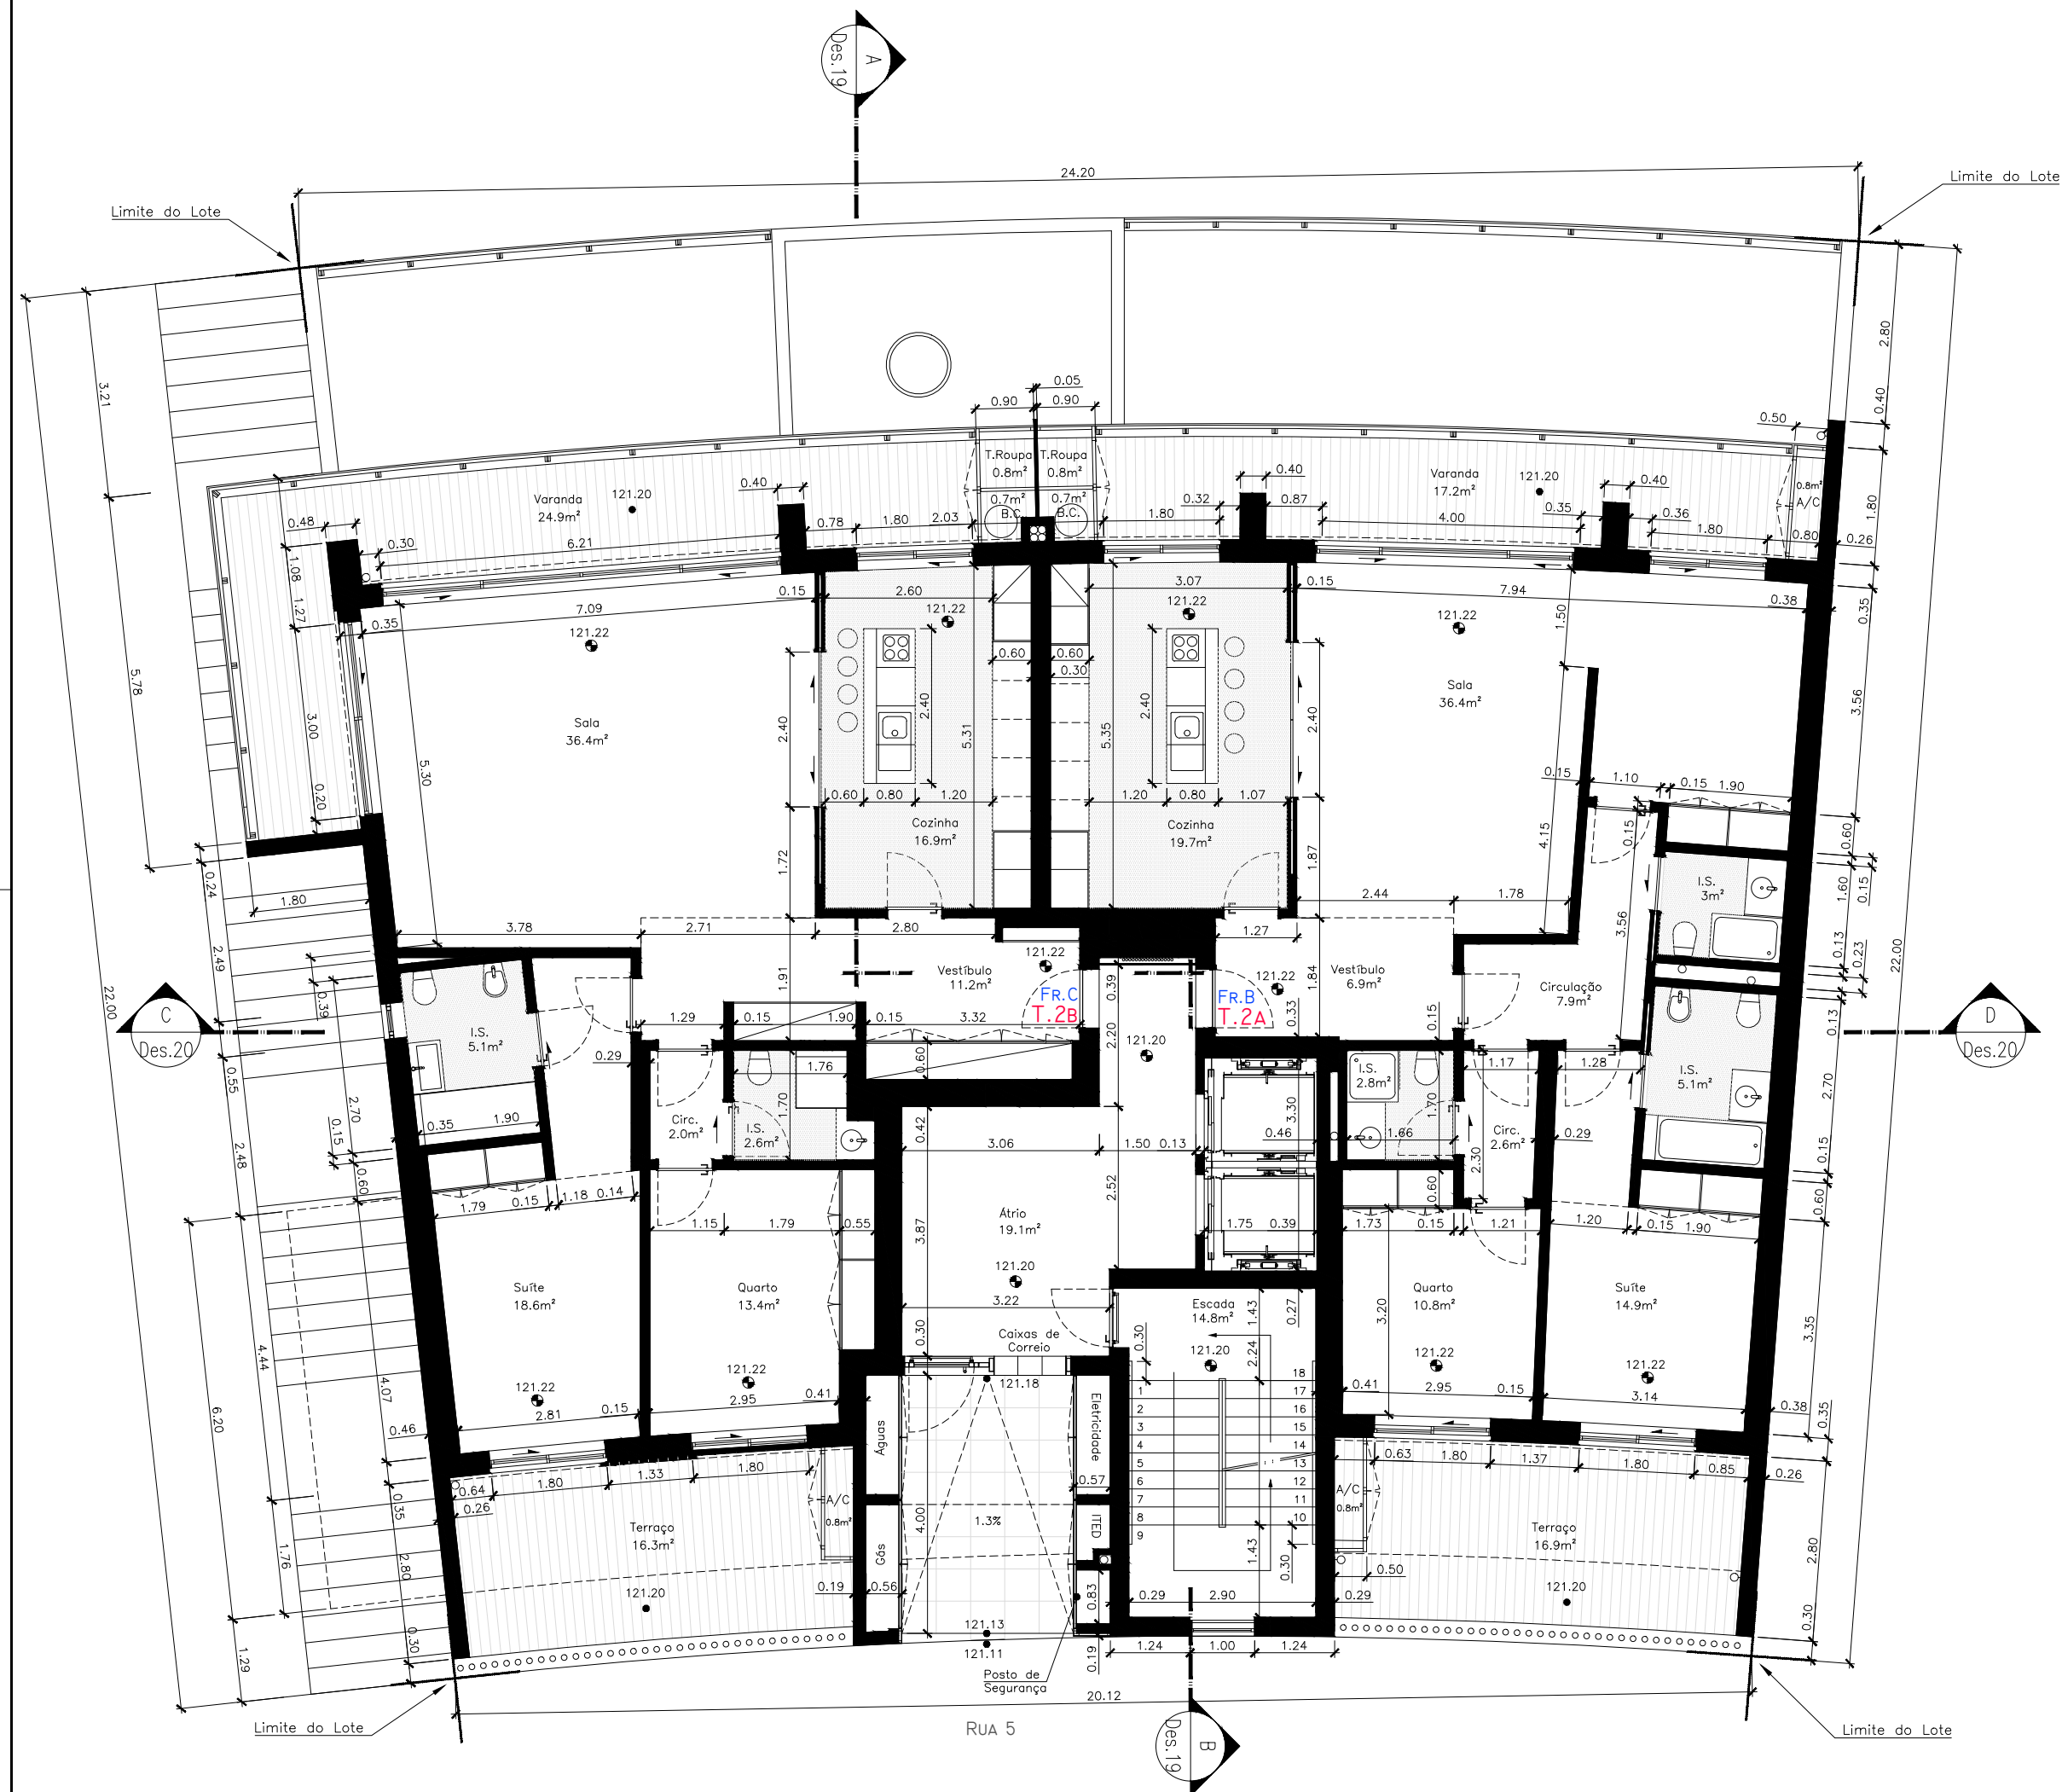

DESIGNAÇÃO  
PLANTA DO PISO 0 . HABITAÇÕES T2

